

Poswiadcza się zgodność niniejszej kopii z treścią materiału państwowego zasobu geodezyjnego i kartograficznego

Organ prowadzący państwowy zasób geodezyjny i kartograficzny

Urząd Miasta Gdyni
Wydział Gospodarki Nieruchomościami i Geodezji
Referat Dokumentacji
Geodezyjnej i Kartograficznej

Nazwa materiału zasobu

Kopia mapy zasadniczej

Identyfikator ewidencyjny materiału zasobu

P.2262. PND.6642.1.745.2016

Data wykonania kopii

18. 04. 2016


Imię, nazwisko i podpis osoby reprezentującej organ

inż. Łukasz Halboth

MAPA SYTUACYJNA Z UZBROJENIEM PODZIEMNYM TERENU

informacyjnych

skala 1:500

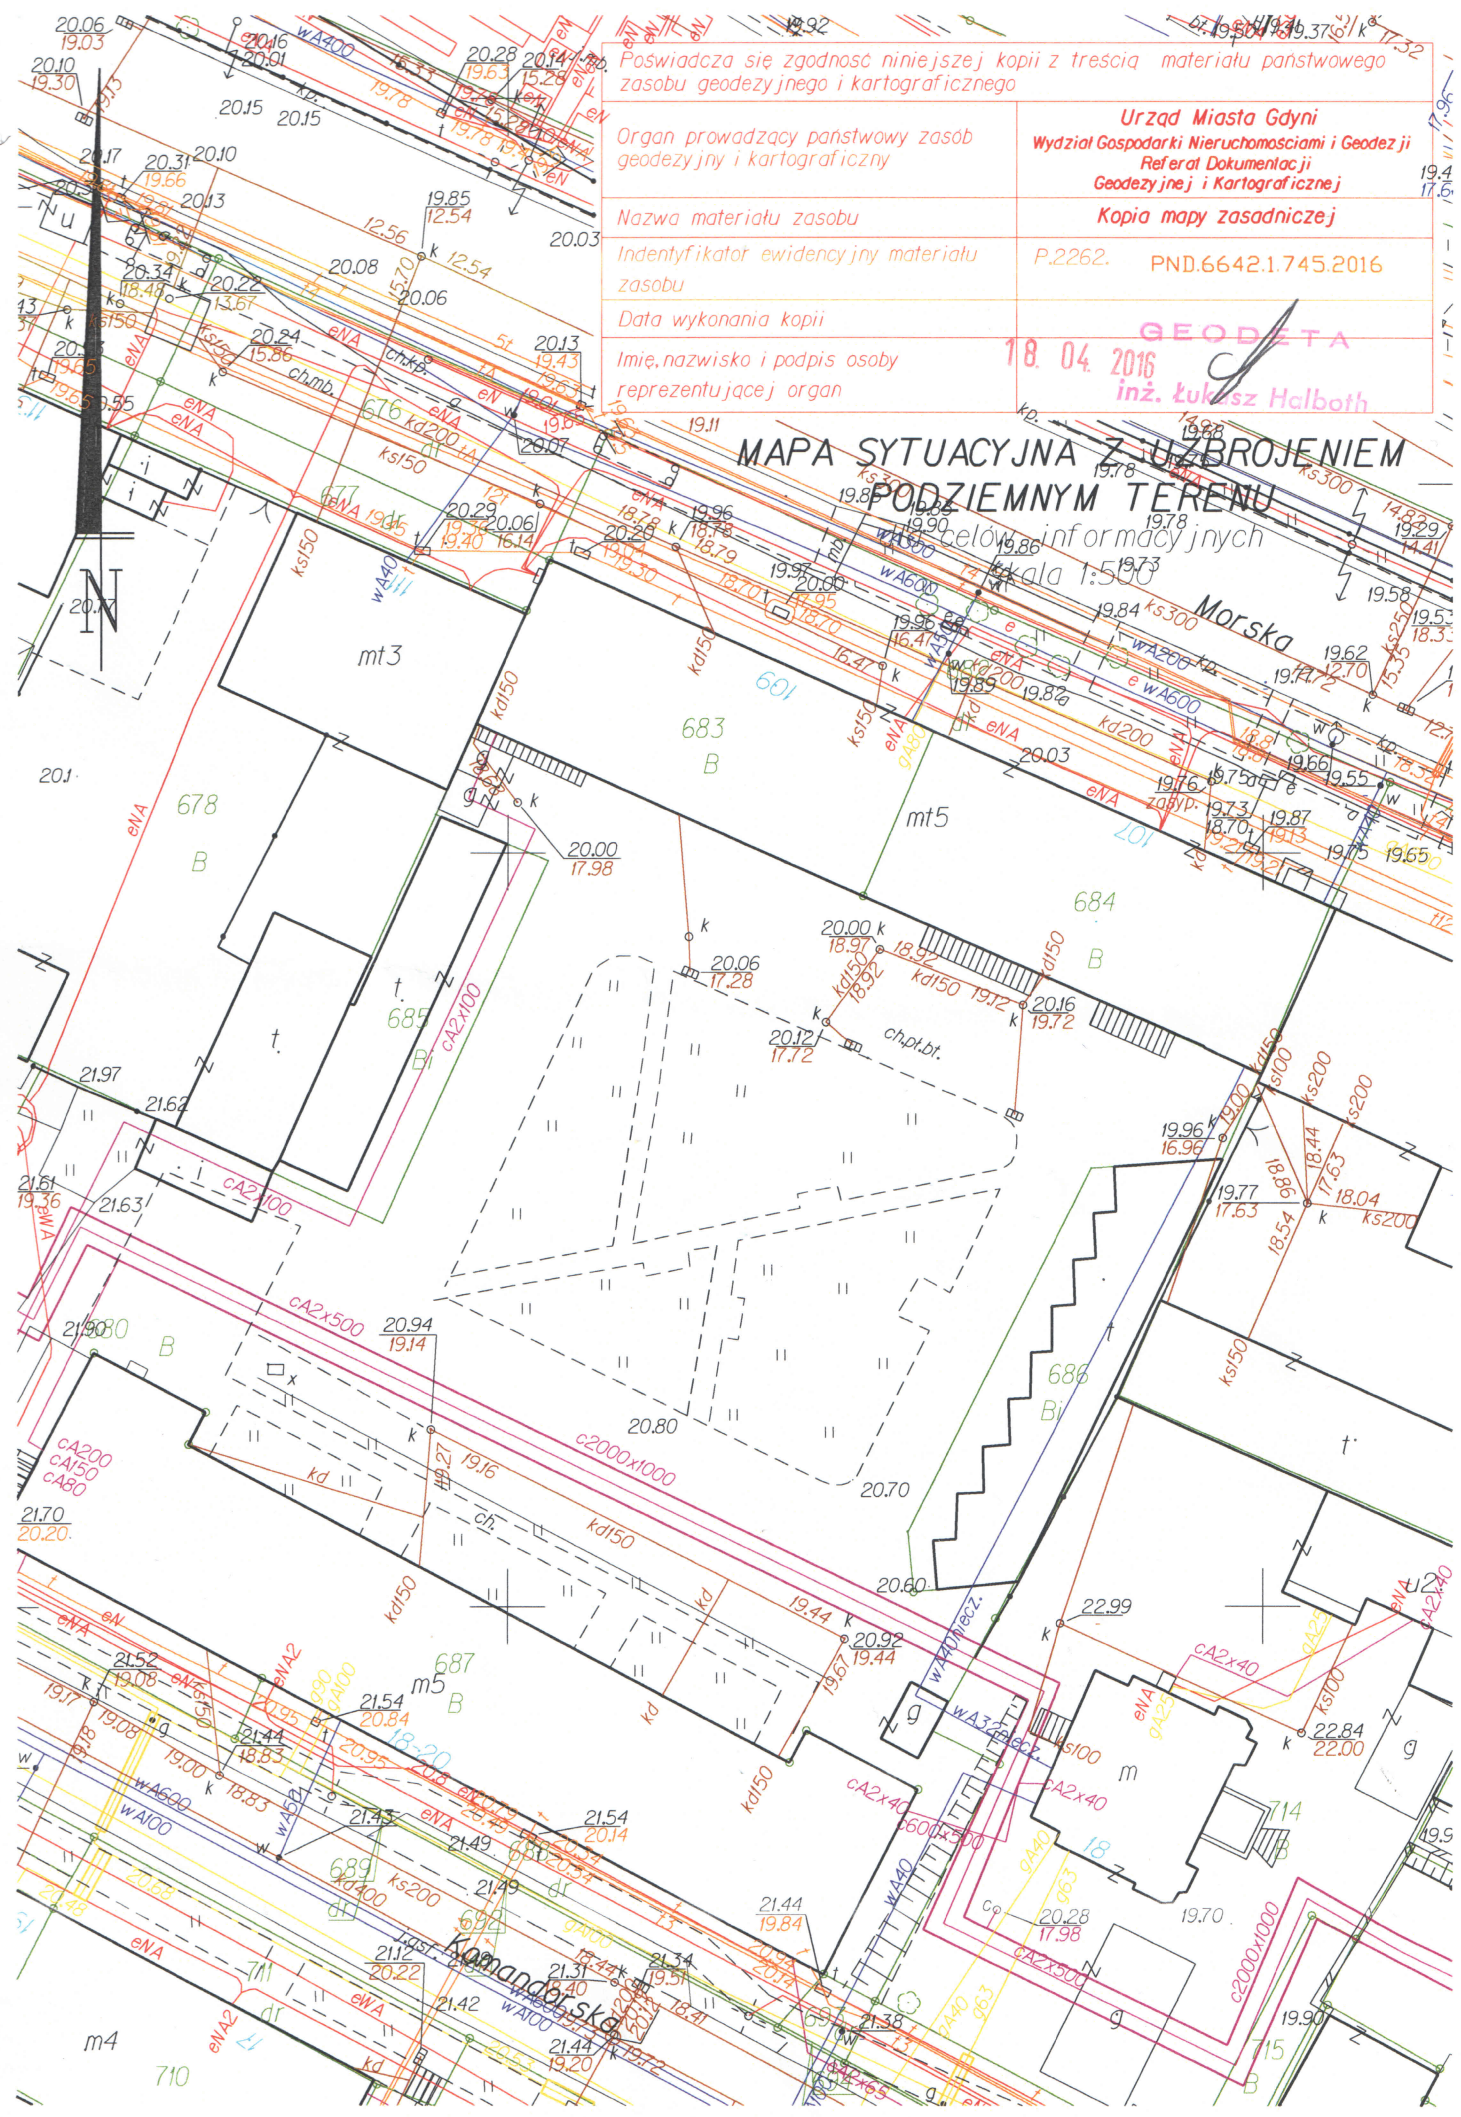

Morska

mt3

mt5

t.

t.

m5

m

m4

m

710

Kamandęska

Gdynia, dn. 18.04.2016 r.
(miejsowość, data)

Licencja nr PND.6642.1.745.2016_226201_1_CL0

1. Nazwa organu wydającego licencję:
*Urząd Miasta Gdyni Wydział Gospodarki Nieruchomościami i Geodezji
Referat Dokumentacji Geodezyjnej i Kartograficznej
81-382 Gdynia Aleja Marszałka Piłsudskiego 52/54*

2. Licencjobiorca: Wspólnota Mieszkaniowa Morska 107
(imię i nazwisko/nazwa)
Gdynia ul. Morska 107 81-222 Gdynia
(adres zamieszkania/siedziby)

3. Informacje o materiałach zasobu, których dotyczy licencja:

Lp.	Nazwa materiału zasobu	Identyfikator materiału zasobu	Data wykonania kopii	Określenie obszaru/objektu, do którego odnosi się licencja ¹⁾
1	Mapa w postaci drukowanej	—	18.04.2016 r.	226201_1.0015

4. Niniejsza licencja upoważnia licencjobiorcę, wymienionego w pkt 2, lub ustanowione przez licencjobiorcę podmioty do wykorzystywania, wyszczególnionych w pkt 3 materiałów zasobu²⁾ dla potrzeb własnych niezwiązanych z działalnością gospodarczą, bez prawa publikacji w sieci Internet.
5. Nie narusza licencji udostępnianie materiałów zasobu przez licencjobiorcę innym podmiotom dla realizacji celu i w granicach uprawnień określonych w ust. 4.

Z up. PREZYDENTA MIASTA

.....
inż. Paulina Mazgaj
(podpis organu lub upoważnionej osoby³⁾)

POUCZENIE

Zgodnie z art. 48a ust. 1 ustawy z dnia 17 maja 1989 r. – Prawo geodezyjne i kartograficzne (Dz. U. z 2010 r. Nr 193, poz. 1287, z późn. zm.) kto wykorzystuje materiały zasobu bez wymaganej licencji lub niezgodnie z warunkami licencji lub udostępnia je wbrew postanowieniom licencji osobom trzecim, podlega karze pieniężnej w wysokości dziesięciokrotności opłaty za udostępnienie tych materiałów.

¹⁾ Określenie obszaru/objektu może nastąpić poprzez wskazanie: jednostki podziału terytorialnego kraju, jednostki podziału kraju stosowane w EGiB (jednostki ewidencyjne, obręby ewidencyjne działki ewidencyjne), wykaz godeł mapy, współrzędne poligonu, nazwę i identyfikator TERYT miejscowości, nazwę i identyfikator obiektu fizjograficznego (zgodne z PRNG), identyfikatory punktów osnowy geodezyjnej, identyfikatory punktów granicznych. Informacja nie jest wymagana w przypadku udostępniania dokumentów wchodzących w skład operatów technicznych.

²⁾ Cel lub zakres upoważnienia do wykorzystania udostępnionych materiałów zasobu należy wybrać według listy stanowiącej załącznik do niniejszego wzoru.

³⁾ Licencja wystawiona zgodnie z zasadami określonymi w art. 40c ust. 4 ustawy z dnia 17 maja 1989 r. – Prawo geodezyjne i kartograficzne zawiera:

- 1) niepowtarzalny identyfikator umożliwiający weryfikację autentyczności licencji;
- 2) adres strony internetowej umożliwiającej przeprowadzenie weryfikacji, o której mowa w pkt 1;
- 3) wskazanie daty, godziny, minuty oraz sekundy, w której nastąpiło wygenerowanie licencji w trybie art. 40c ust. 4 ustawy;
- 4) klauzulę, że zgodnie z art. 40c ust. 4 ustawy samodzielnie wydrukowana licencja nie wymaga podpisu organu lub upoważnionej pracownika oraz pieczęci urzędowej;
- 5) pouczenie o sposobie weryfikacji, o którym mowa w pkt 1.