


Urząd Miasta Gdyni Wydział Gospodarki Infrastrukturalnej i Gospodarki Energetyki i Termoelektrycznej Kadry Mapy Zasobności	
Plan sytuacyjny	P.2262 PRG.65421.775.2C15
Data wydania: 1982	
Miejscowość: Gdynia	
Adres: ul. Piłsudskiego 12	

**MAPA SYTUACYJNA Z UZBROJENIEM
PODZIEMNYM TERENU**
dla celów informacyjnych
skala 1:500

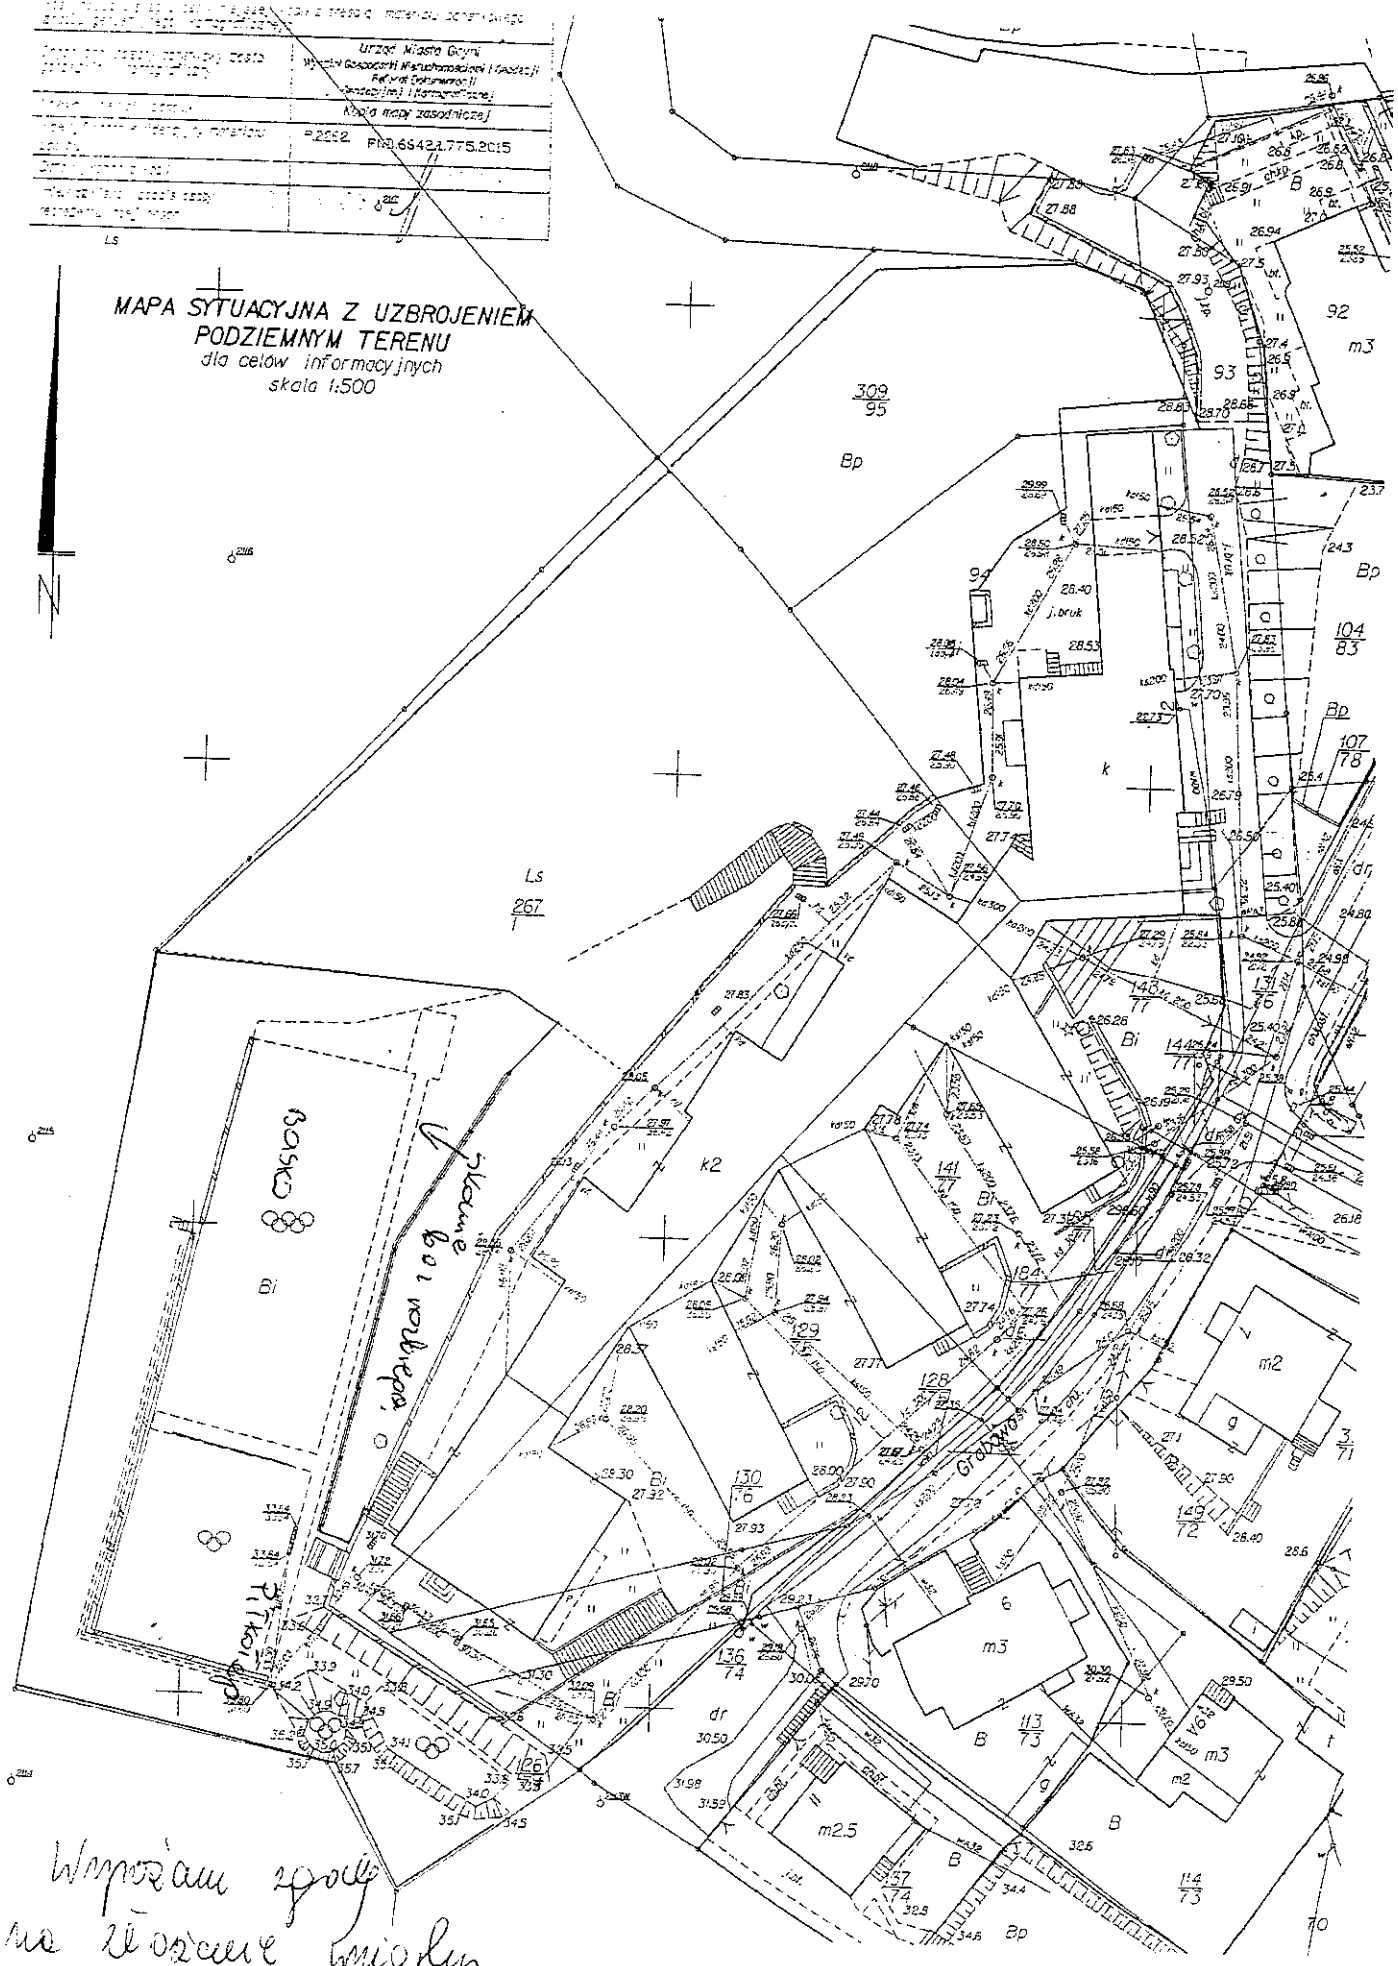

*Wypozam z gody
na terenie miast
i buskwe odprzetkwa*

SKOLA PODZIEMNA NR 17
ul. Piłsudskiego 12
NIP 054-004 500

5