


SKALA 1:500

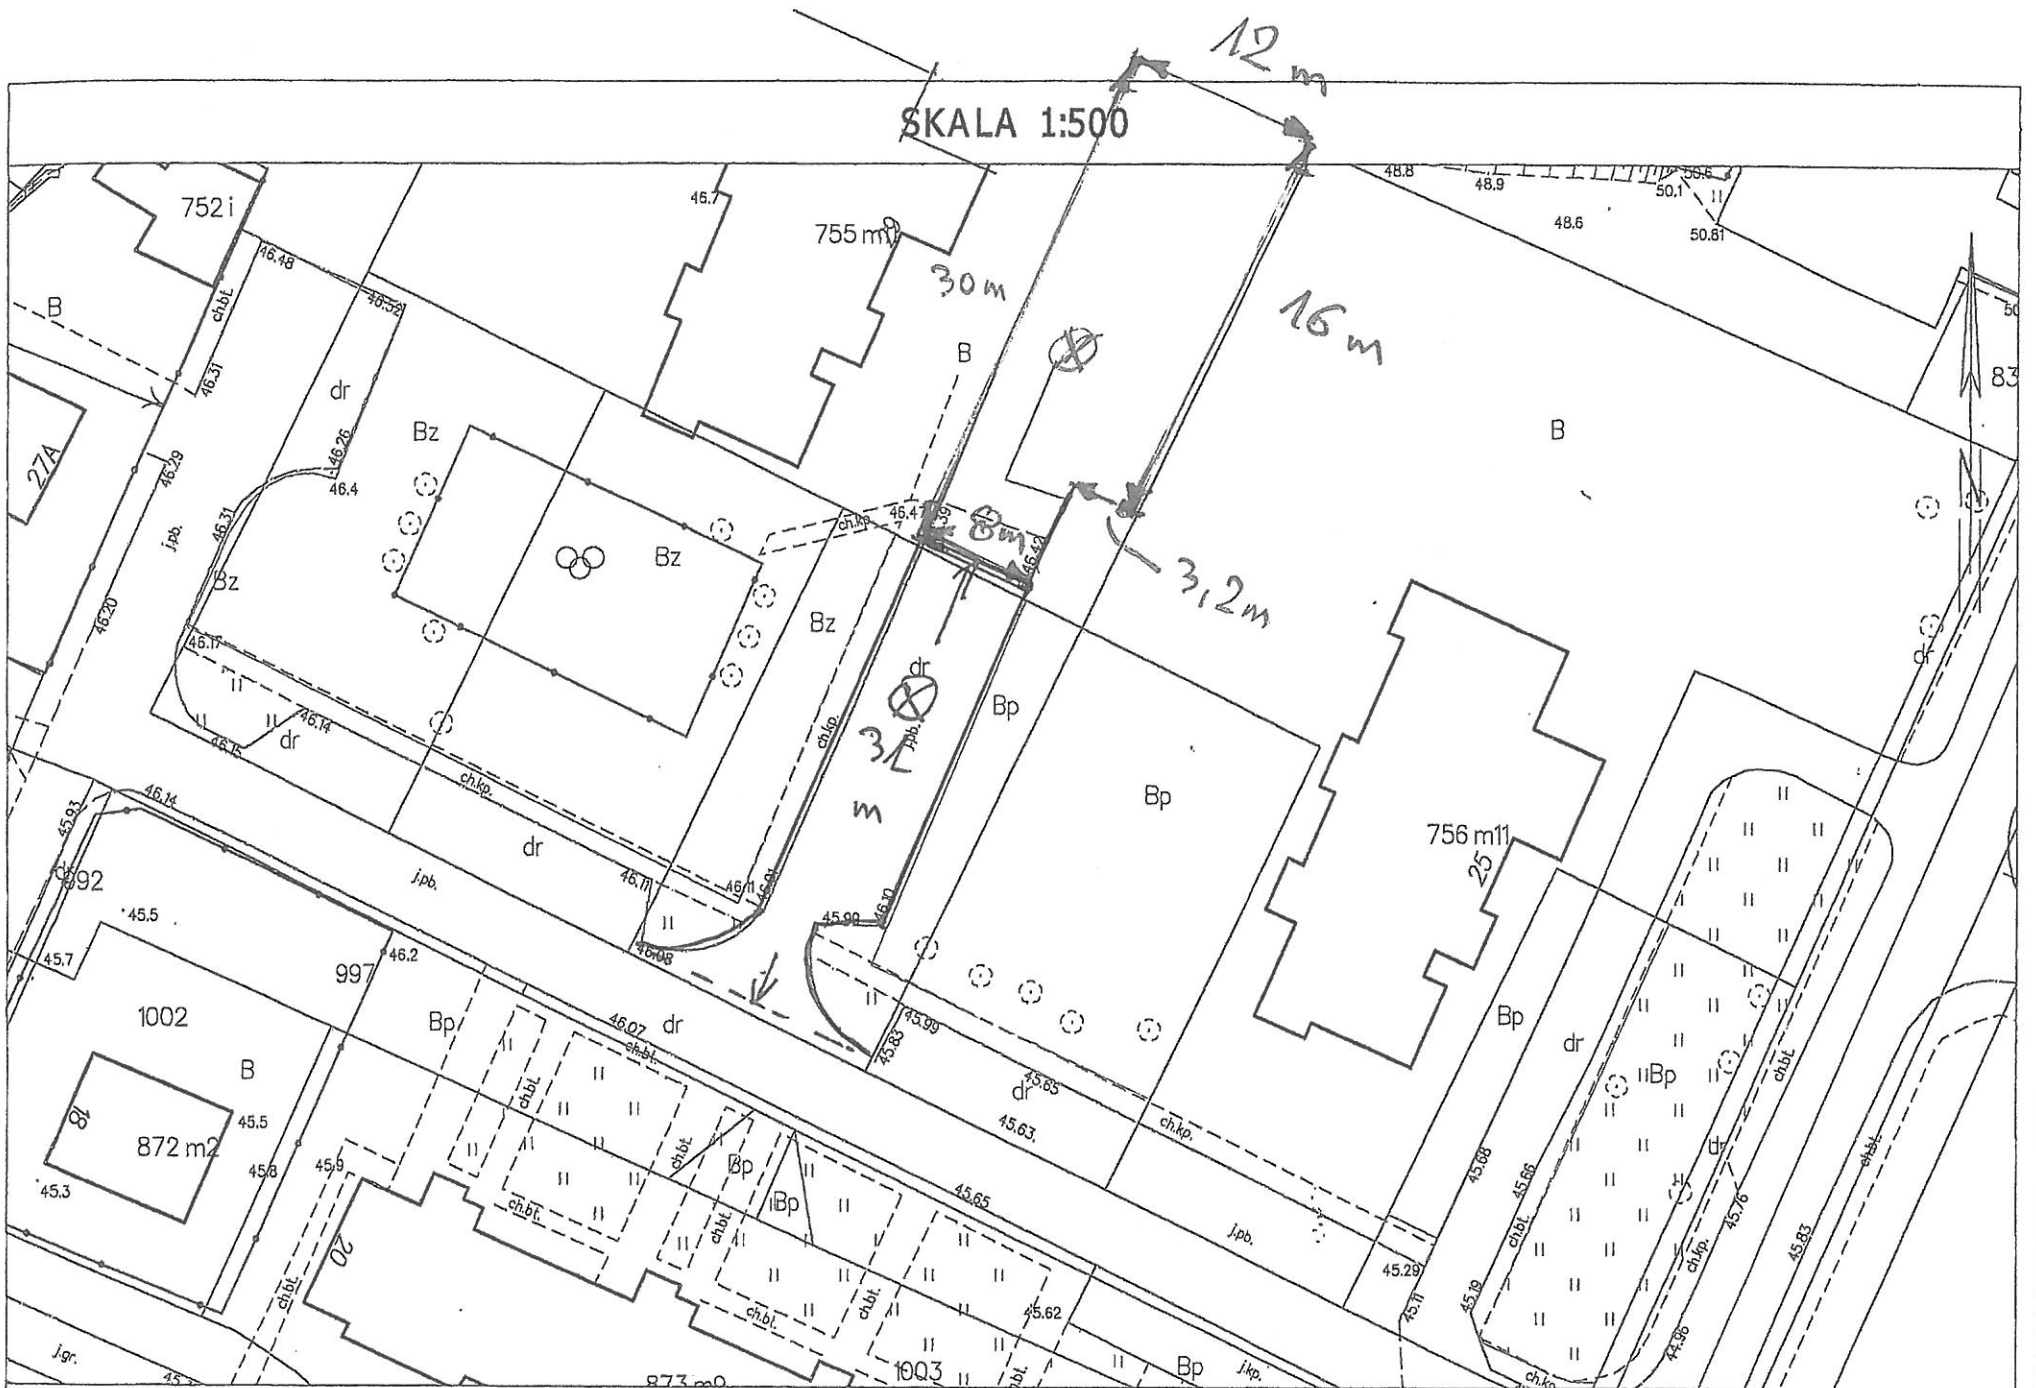

Sporz:

Pomiary wykonak inż. Bogusław Pach Radnicki
tel 503 114 173