


Wejście od
placu zabaw

Bieżnia do biegania o długości ok 280 m okalająca boiska sportowe – I ETAP PRAC

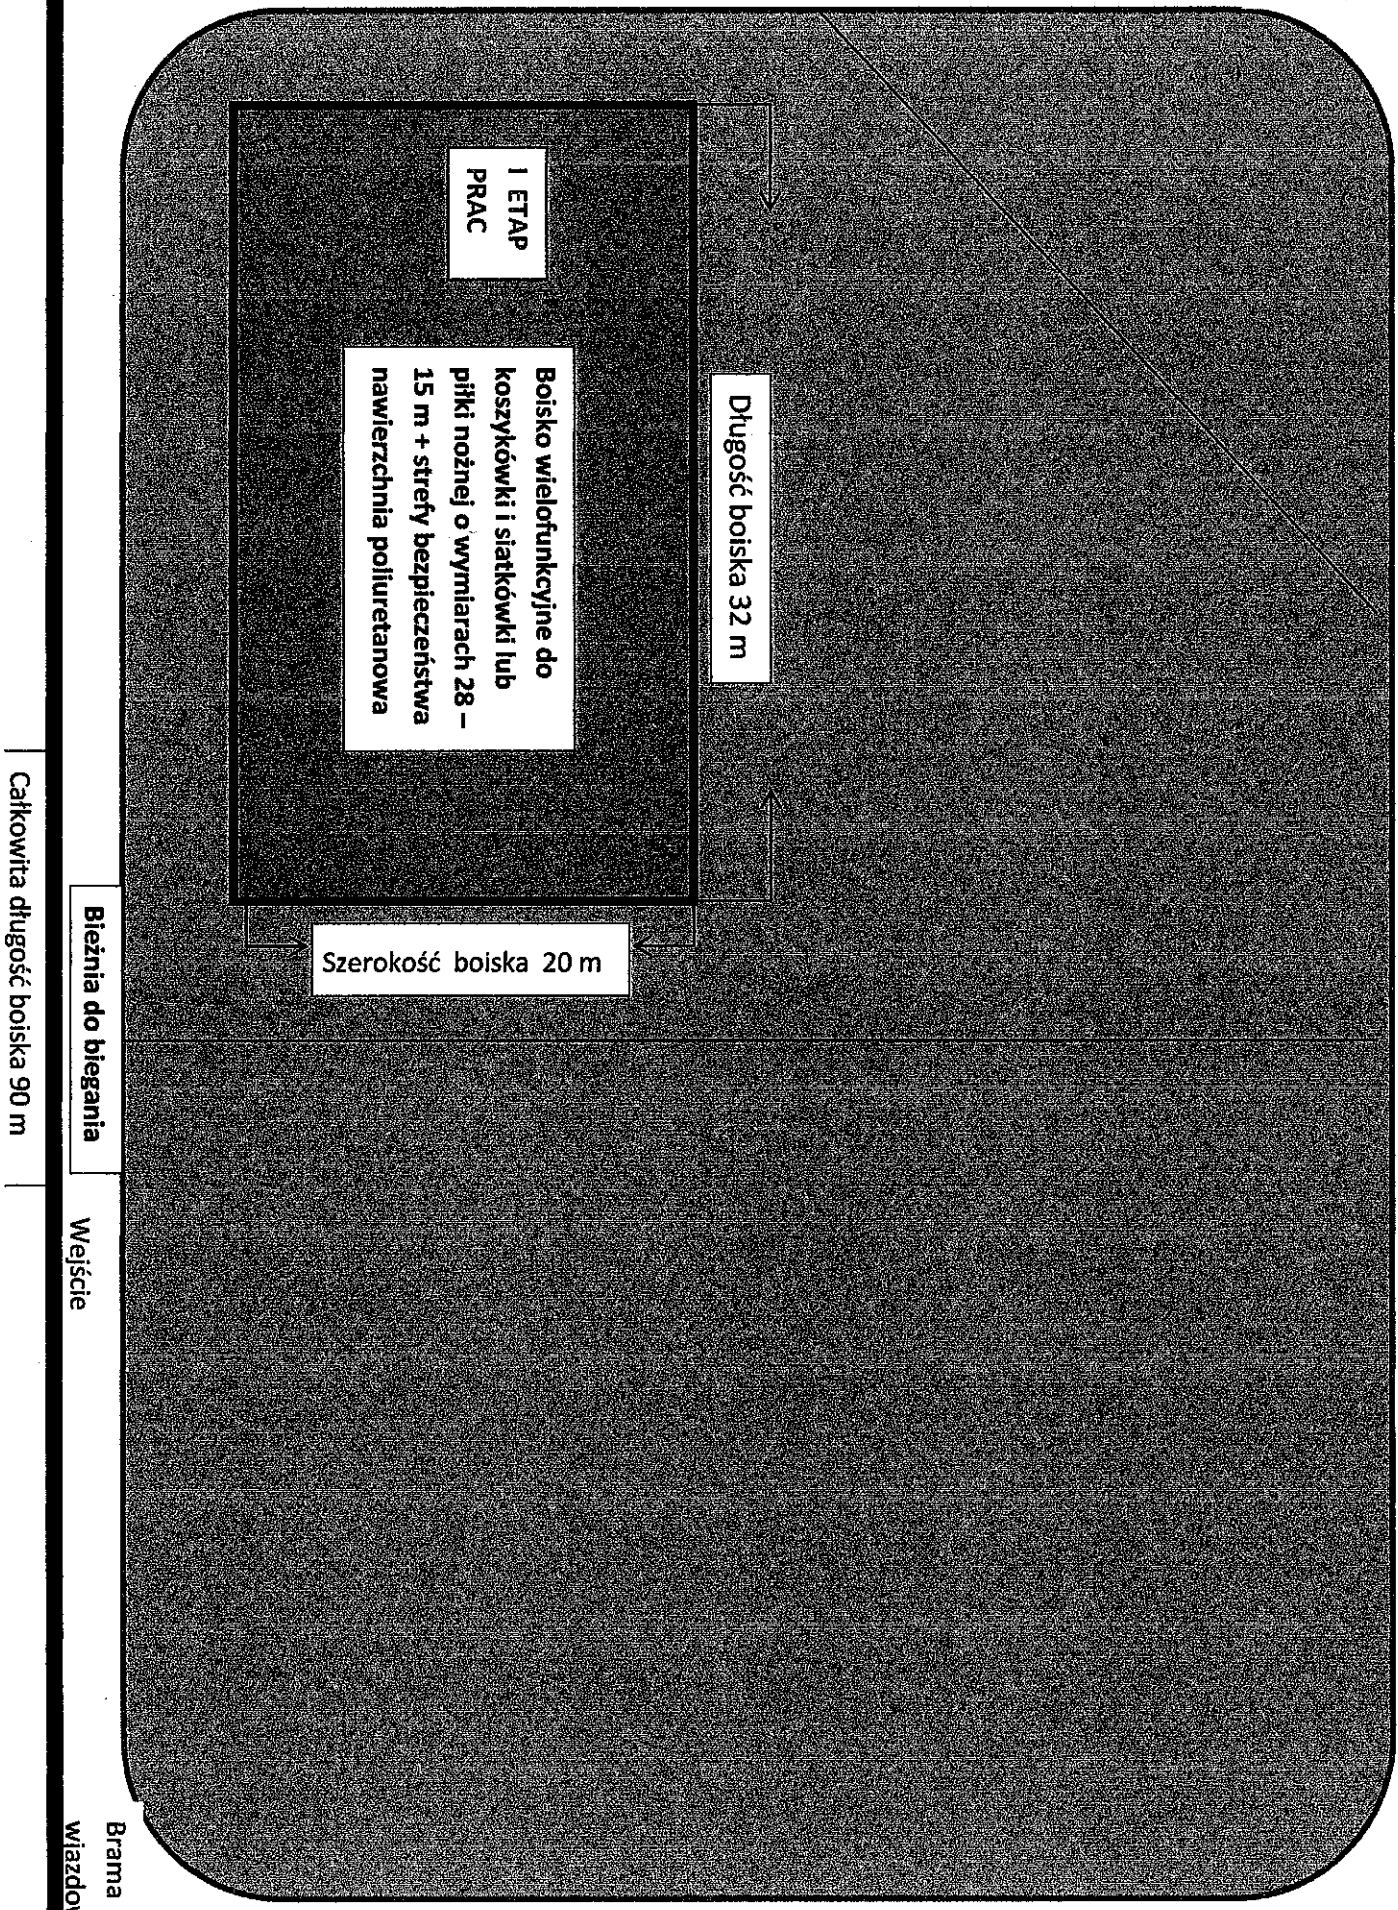

I ETAP
PRAC

Boisko wielofunkcyjne do
koszykówki i siatkówki lub
piłki nożnej o wymiarach 28 –
15 m + strefy bezpieczeństwa
nawierzchnia poliuretanowa

Długość boiska 32 m

Szerokość boiska 20 m

Bieżnia do biegania

Wejście

Brama
wiadkowa

Całkowita długość boiska 90 m

Całkowita szerokość boiska 60 m