


Mapka informacyjna terenu  
remontu drogi

Terren PKP

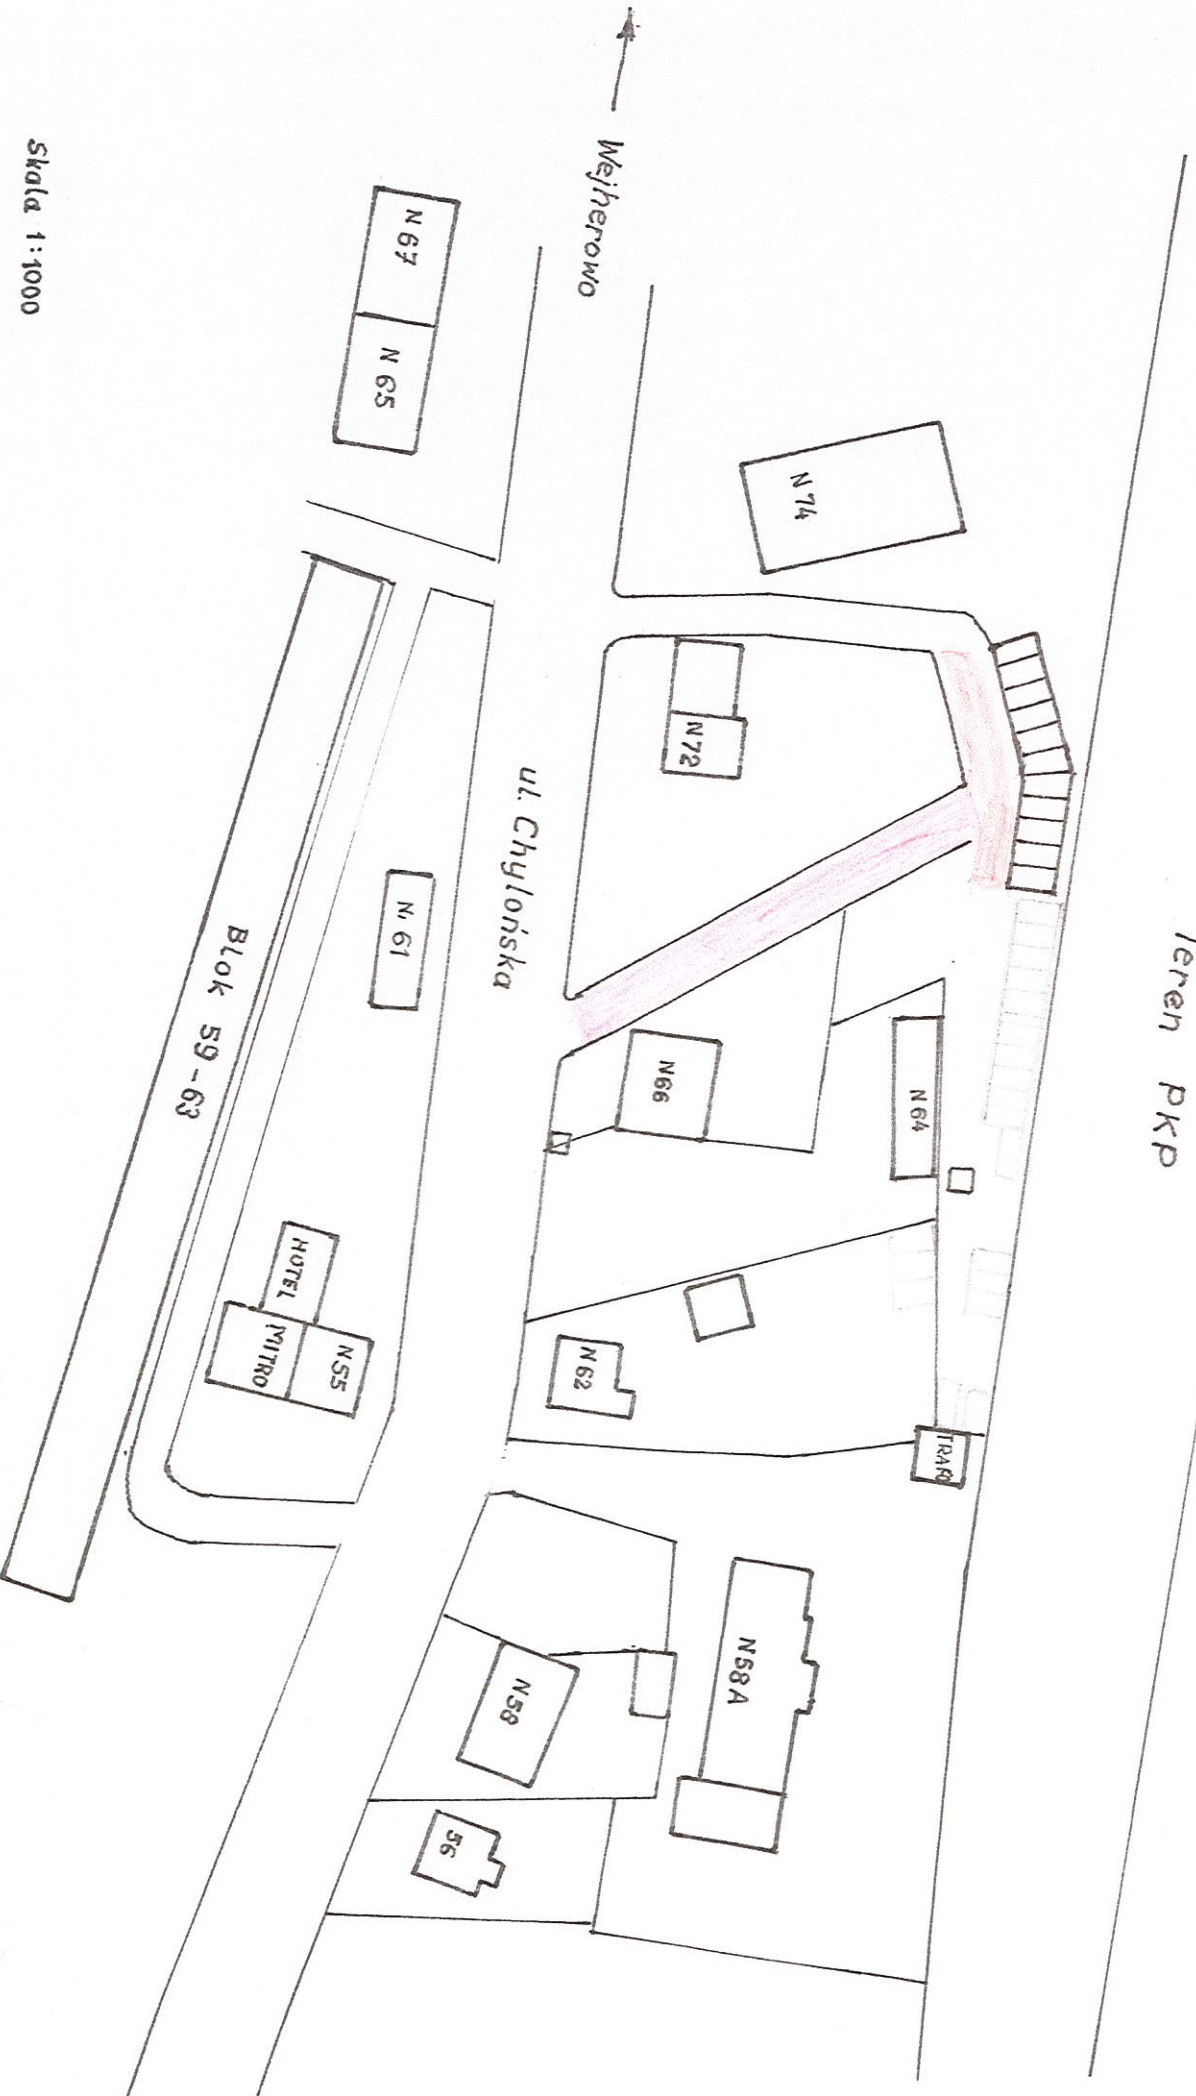

Skala 1:1000