

LEGENDA:

UWAGI:

-  drzewo projektowane

Korekty	Opis	Inicjatywa	Data

Investor
URZĄD MIASTA GDYNIA
 UL. MARSZAŁKA PIŁSUDSKIEGO 52/54
 81-382 GDYNIA

Projekt/Lokalizacja
Projekt nasadzeń drzew w
ul. Sieroszewskiego

Tytuł rysunku
Projekt nasadzeń

BIURO OGRODNIKA MIASTA GDYNI
 AL. ŻYWCIESTWA 291 A, 81-525 GDYNIA
 tel. 58 6207288 email: ogrodnik.miejski@gdynia.pl


PROJEKTANT mgr inż. Janusz Witkowiak
 OPISOWAL Szymon Śluczyński
 SPRAWDZIŁ mgr inż. Hanna Niedzwiecka-Pasternak


Skala	Data	Faza	K	PB	PW
1:500	04.2016	Wzrąj			

PRAWA AUTORSKIE ZASTRZEŻONE ©PROJEKT JEST CHRONIONY PRAWEM AUTORSKIM ZGODNIE Z TREŚCIĄ USTAWY Z DNIA 4 LUTEGO 1994R. O PRAWIE AUTORSKIM I PRAWACH POKREWNYCH (Dz.U.1994r. Nr 24 poz.83; Dz.U.2009r. nr 80 poz.804; Dz.U. z 2008r. nr 80 poz. 831 z późn. zm.)

Projekt Nr	Rysunek Nr	Korekty
—	2	—

2016-04-26 13:54:27 u00412|Wyrys z mapy ewid. gruntów d/c informacyjnych. Tylko d/c wewn. UM Gdyni

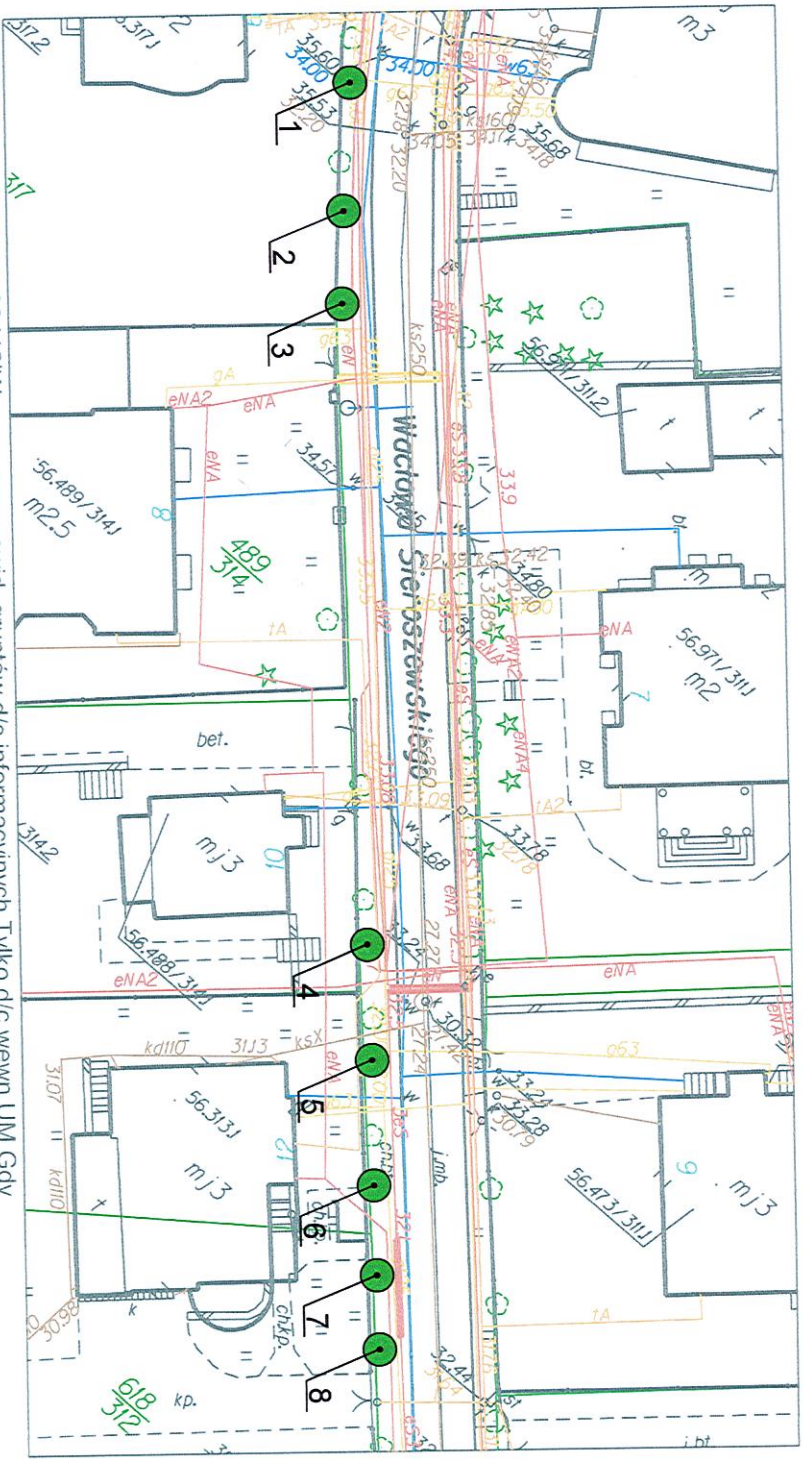

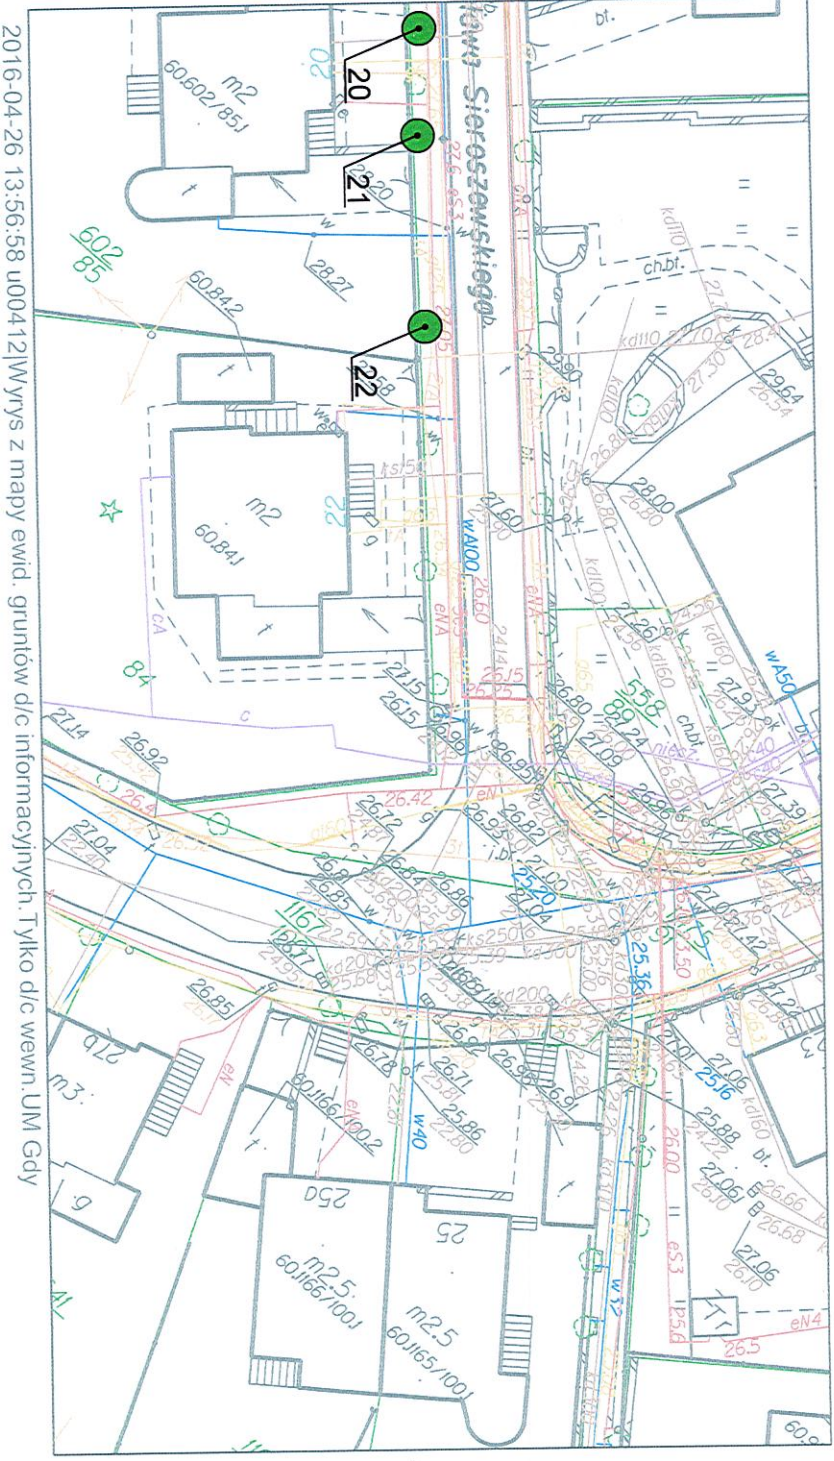

2016-04-26 13:56:58 u00412|Wyrz z mapy ewid. gruntów d/c informacyjnych. Tylko d/c wewn. UM Gdynia

UWAGI:

LEGENDA:

-  drzewo projektowane

Korekta	Opis	Inchaj	Data

Investor
URZĄD MIASTA GDYNIA
UL. MARSZAŁKA PIŁSUDKIEGO 52/54
81-382 GDYNIA

Projekt/Lokalizacja

Projekt nasadzeń drzew w
 ul. Sieroszewskiego

Tytuł rysunku
Projekt nasadzeń

BIURO OGRODNIKA MIASTA GDYNIA AL. ZWYCIĘSTWA 291 A, 81-525 GDYNIA tel. 58 6207298 email: ogrodnik.miejski@gdynia.pl	
PROJEKTANT	mgr inż. Janusz Witkiewicz
OPRACOWAŁ	Szymon Ślęczczyński
SPRZĄDZŁ	mgr inż. Hanna Niedzwiedzka-Pasternak
PODSIS	PODSIS
PODSIS	PODSIS

Skala	1:500	Data	04.2016	Faza	Wersja	K	PB	PW
-------	-------	------	---------	------	--------	---	----	----

PRAWA AUTORSKIE ZASTRZEŻONE © PROJEKT JEST CHRONIONY PRAWEM AUTORSKIM Z TĘŚCIA USTAWY Z DNIA 4 LUTEGO 1994R. O PRAWIE AUTORSKIM I PRAWACH POKREWNYCH (Dz.U.1994r. Nr 24 poz.83; Dz.U.2000r. Nr 90 poz.904; Dz.U. z 2006r. Nr 90 poz. 831 z późn. zm.)

Projekt Nr	—	Rysunek Nr	4	Korekta	—
------------	---	------------	---	---------	---