


Google 139 Świętojańska

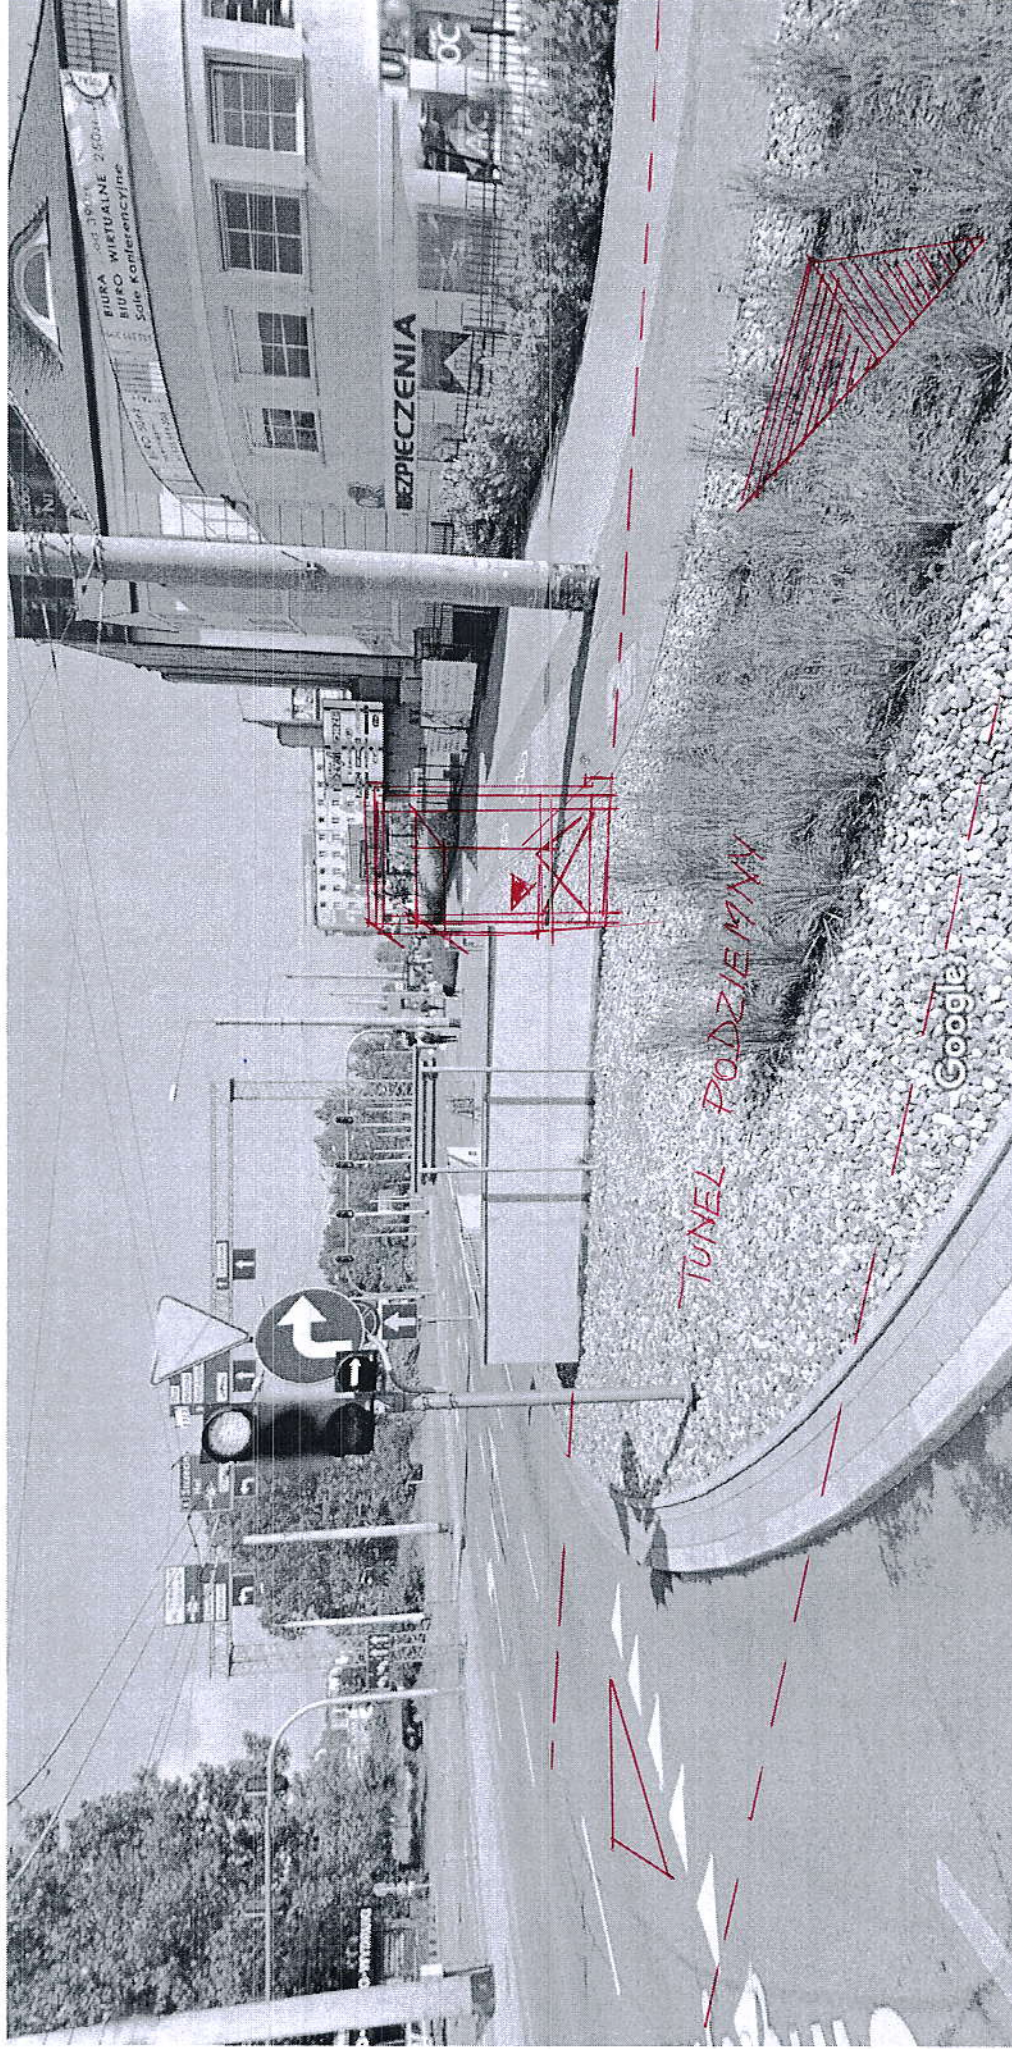


Data zdjęcia: cze 2014 © 2017 Google

Gdynia, pomorskie

Street View – cze 2014

Winda dla osób niepełnosprawnych - ul. Władysława IV - Świętojańska

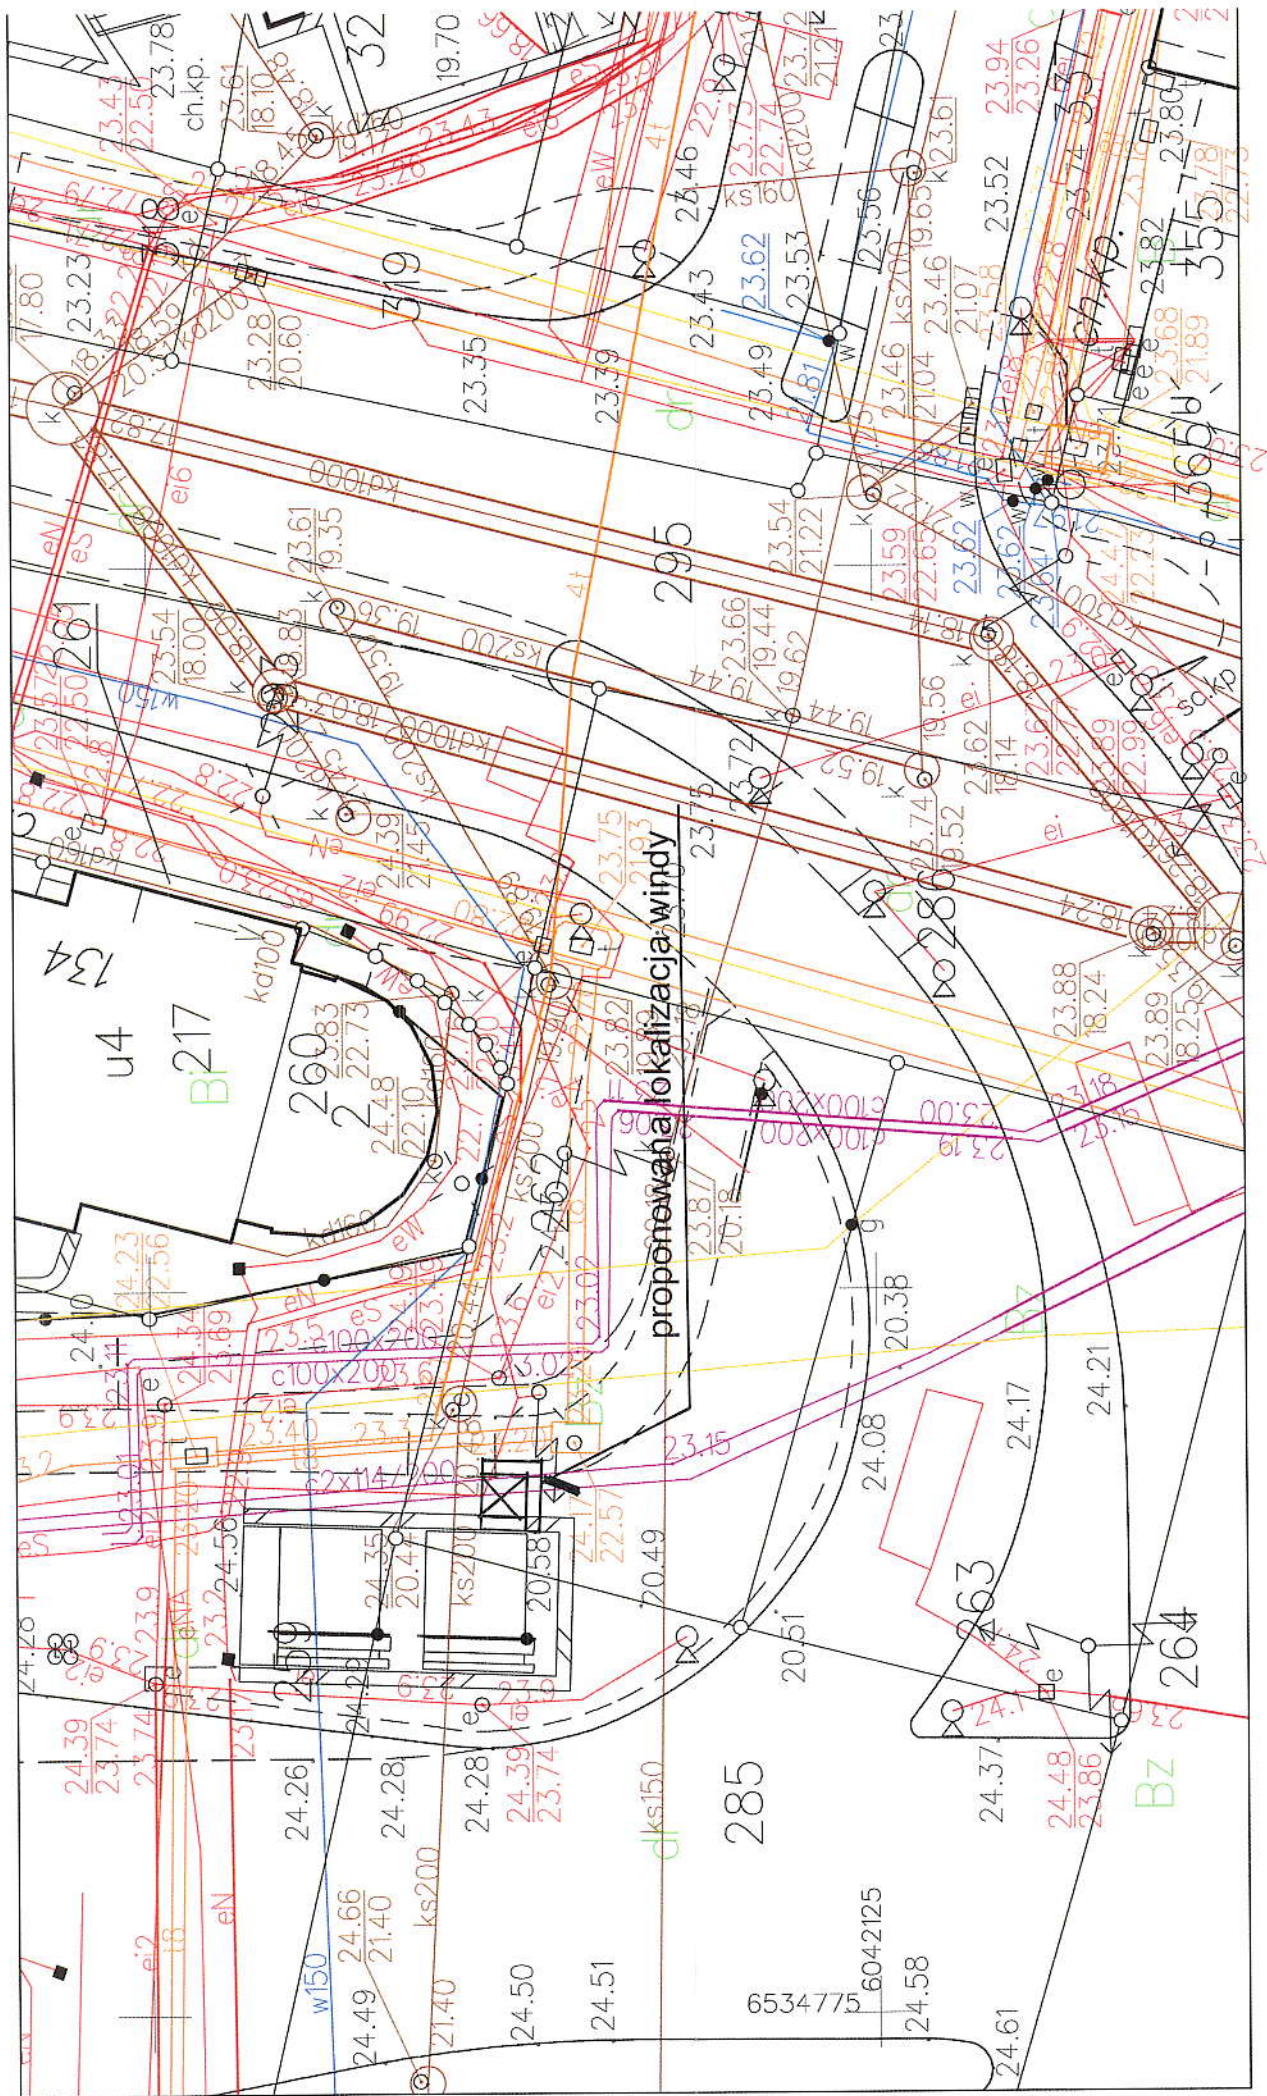

SZKIC LOKALIZACYJNY:
budowa windy dla osób niepełnosprawnych- ul. Władysława IV
działka nr 262, obręb 0030 Wzgórze Św. Maksymiliana

PREZYDENT MIASTA GDYNI
Aleja Marszałka Piłsudskiego 52/54
81-382 Gdynia

.....
(nazwa organu wydającego dokument)

INFORMACJA Z REJESTRU GRUNTÓW

sporządzono dnia: 05.04.2017 10:01:31 według stanu na dzień: 05.04.2017 10:01

Województwo: pomorskie
Powiat: m. Gdynia
Jednostka ewidencyjna: 226201_1, M. Gdynia
Obręb ewidencyjny: Nr 0030, WZGÓRZE ŚW. MAKSYMILIANA

Jednostka rejestrowa: G175 KW GD1Y/00024373/7

Władający: 1

Forma władania i udział	Osoba i adres
1/1 własność	GMINA MIASTA GDYNI REGON: 000598486 siedziba: al. Marsz. Piłsudskiego 52-54, 81-382 Gdynia

Działki: 1

Nr działki	Ark	Pow. [ha]	Użytek lub klasa		Nr KW lub inne dokumenty	Adres lub położenie	Identyfikator
			Rodzaj	Pow. [ha]			
262	-	0.0253	Bz	0.0253	GD1Y/00024373/7	ul. Świętojańska	226201_1.0030.262
Uwagi: 226201_1.0002.AR_58.131							

Ilość działek na wypisie: 1

Suma powierzchni działek: 0.0253 ha

(imię i nazwisko osoby reprezentującej organ)
data i podpis