

Załącznik nr 2/1


BLOK 3

ULICA IMBROWA



BRAMA FUNKCYJNA


PARKING

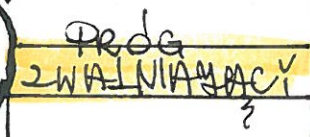

ULICA IMBROWA

ZABUDOWA WEDNORODZINNA

Blok 53  
LUKRECJOWA

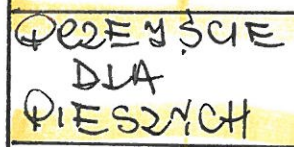

PARKING

ULICA LUKRECJOWA




Blok 36 LUKRECJOWA

MAPKA Z ZARZ. LOKALIZACJA PROPONOWANYCH ZAMKNI DO  
REALIZACJI Z BUDŻETU OBYWATELSKIEGO " 2018r  
W DZIELNICY DĄBROWA

Łatacznik w 2/2

UL. RDESTOWA

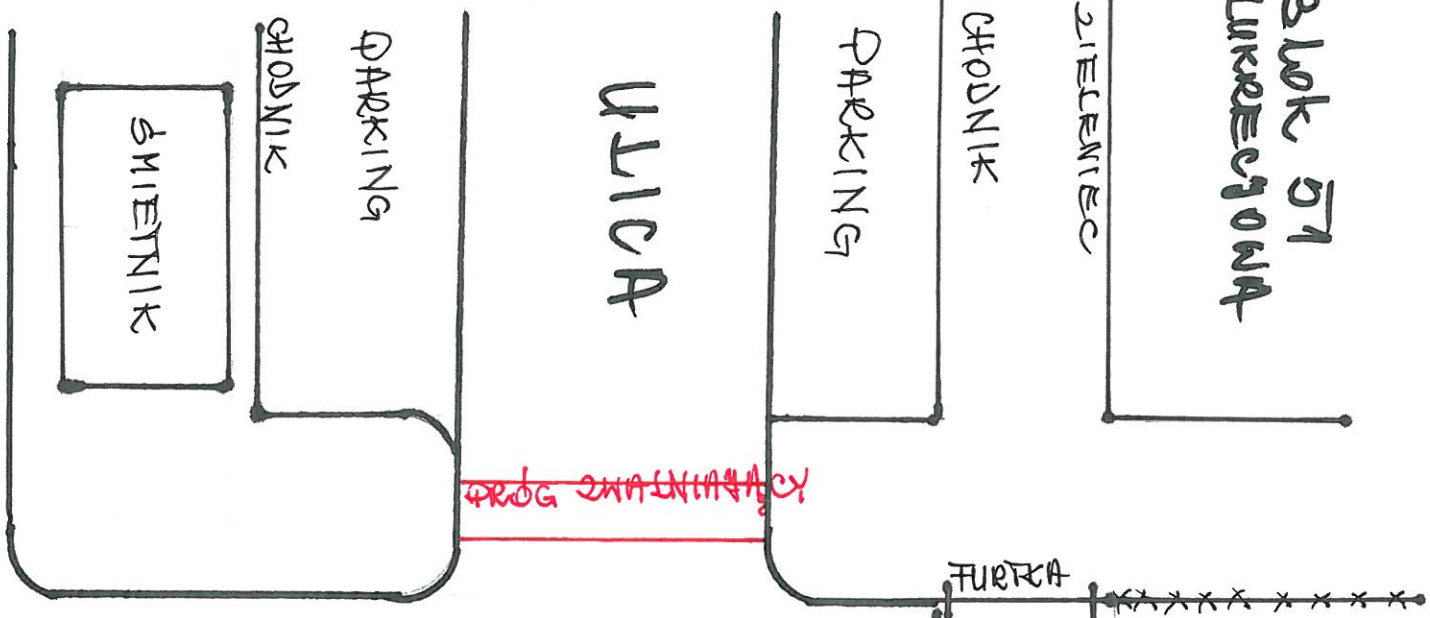


Blok 51  
LURKECYOWA

FURTA

BRAMA

PRZEJŚCIE  
DLA  
PIESZYCH

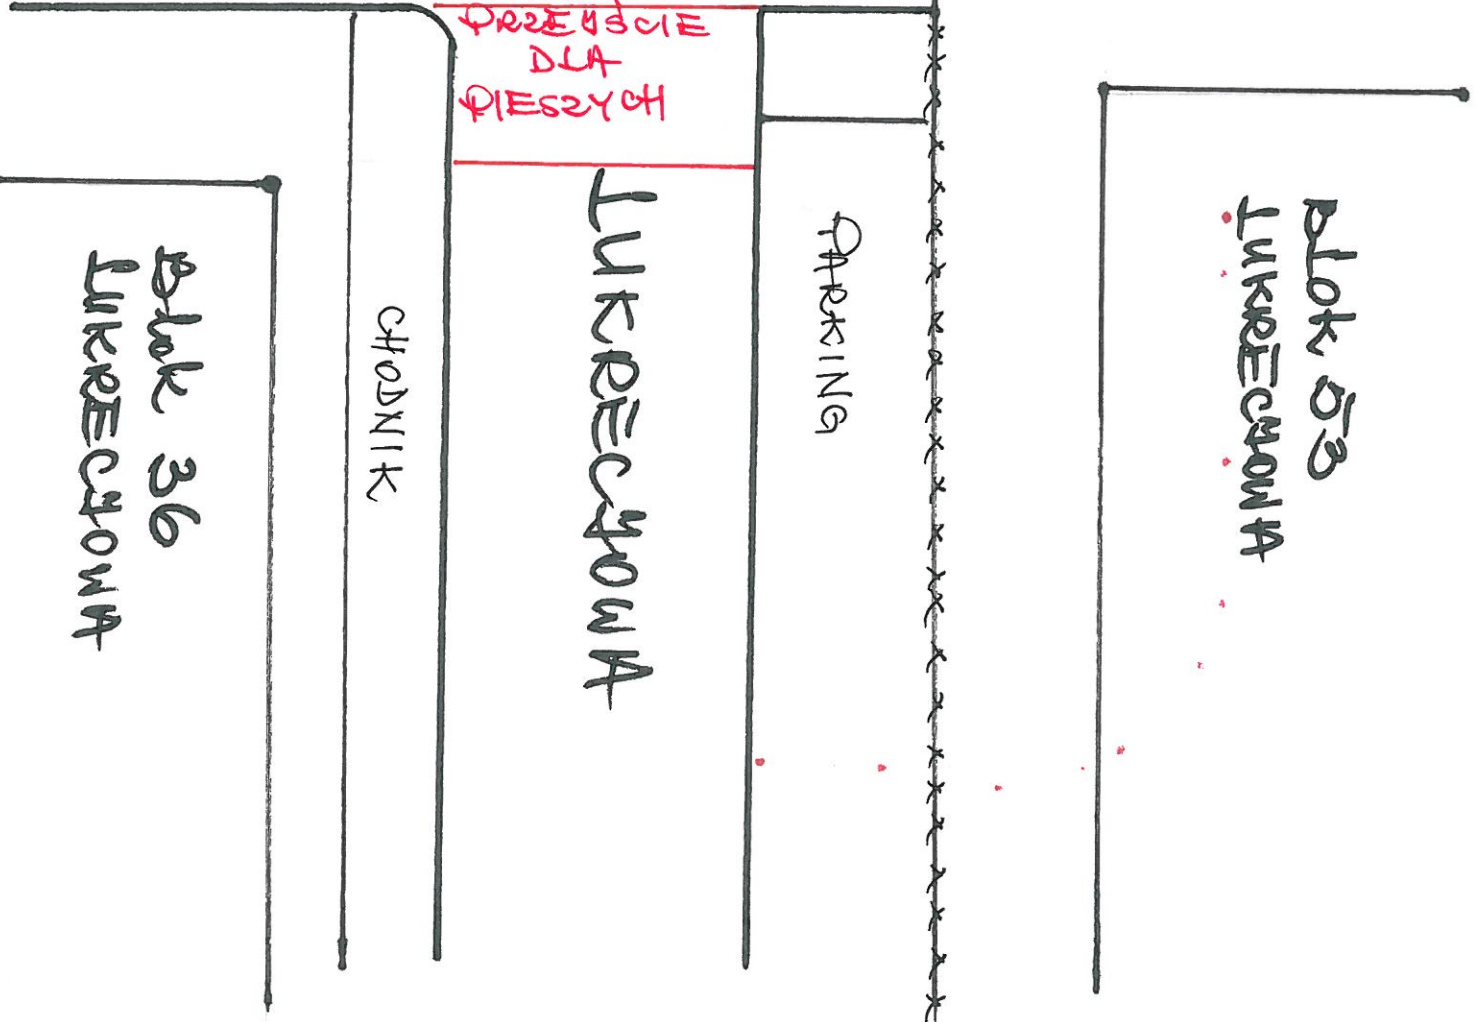

Blok 53  
LURKECYOWA

UL. IMBIRÓWA