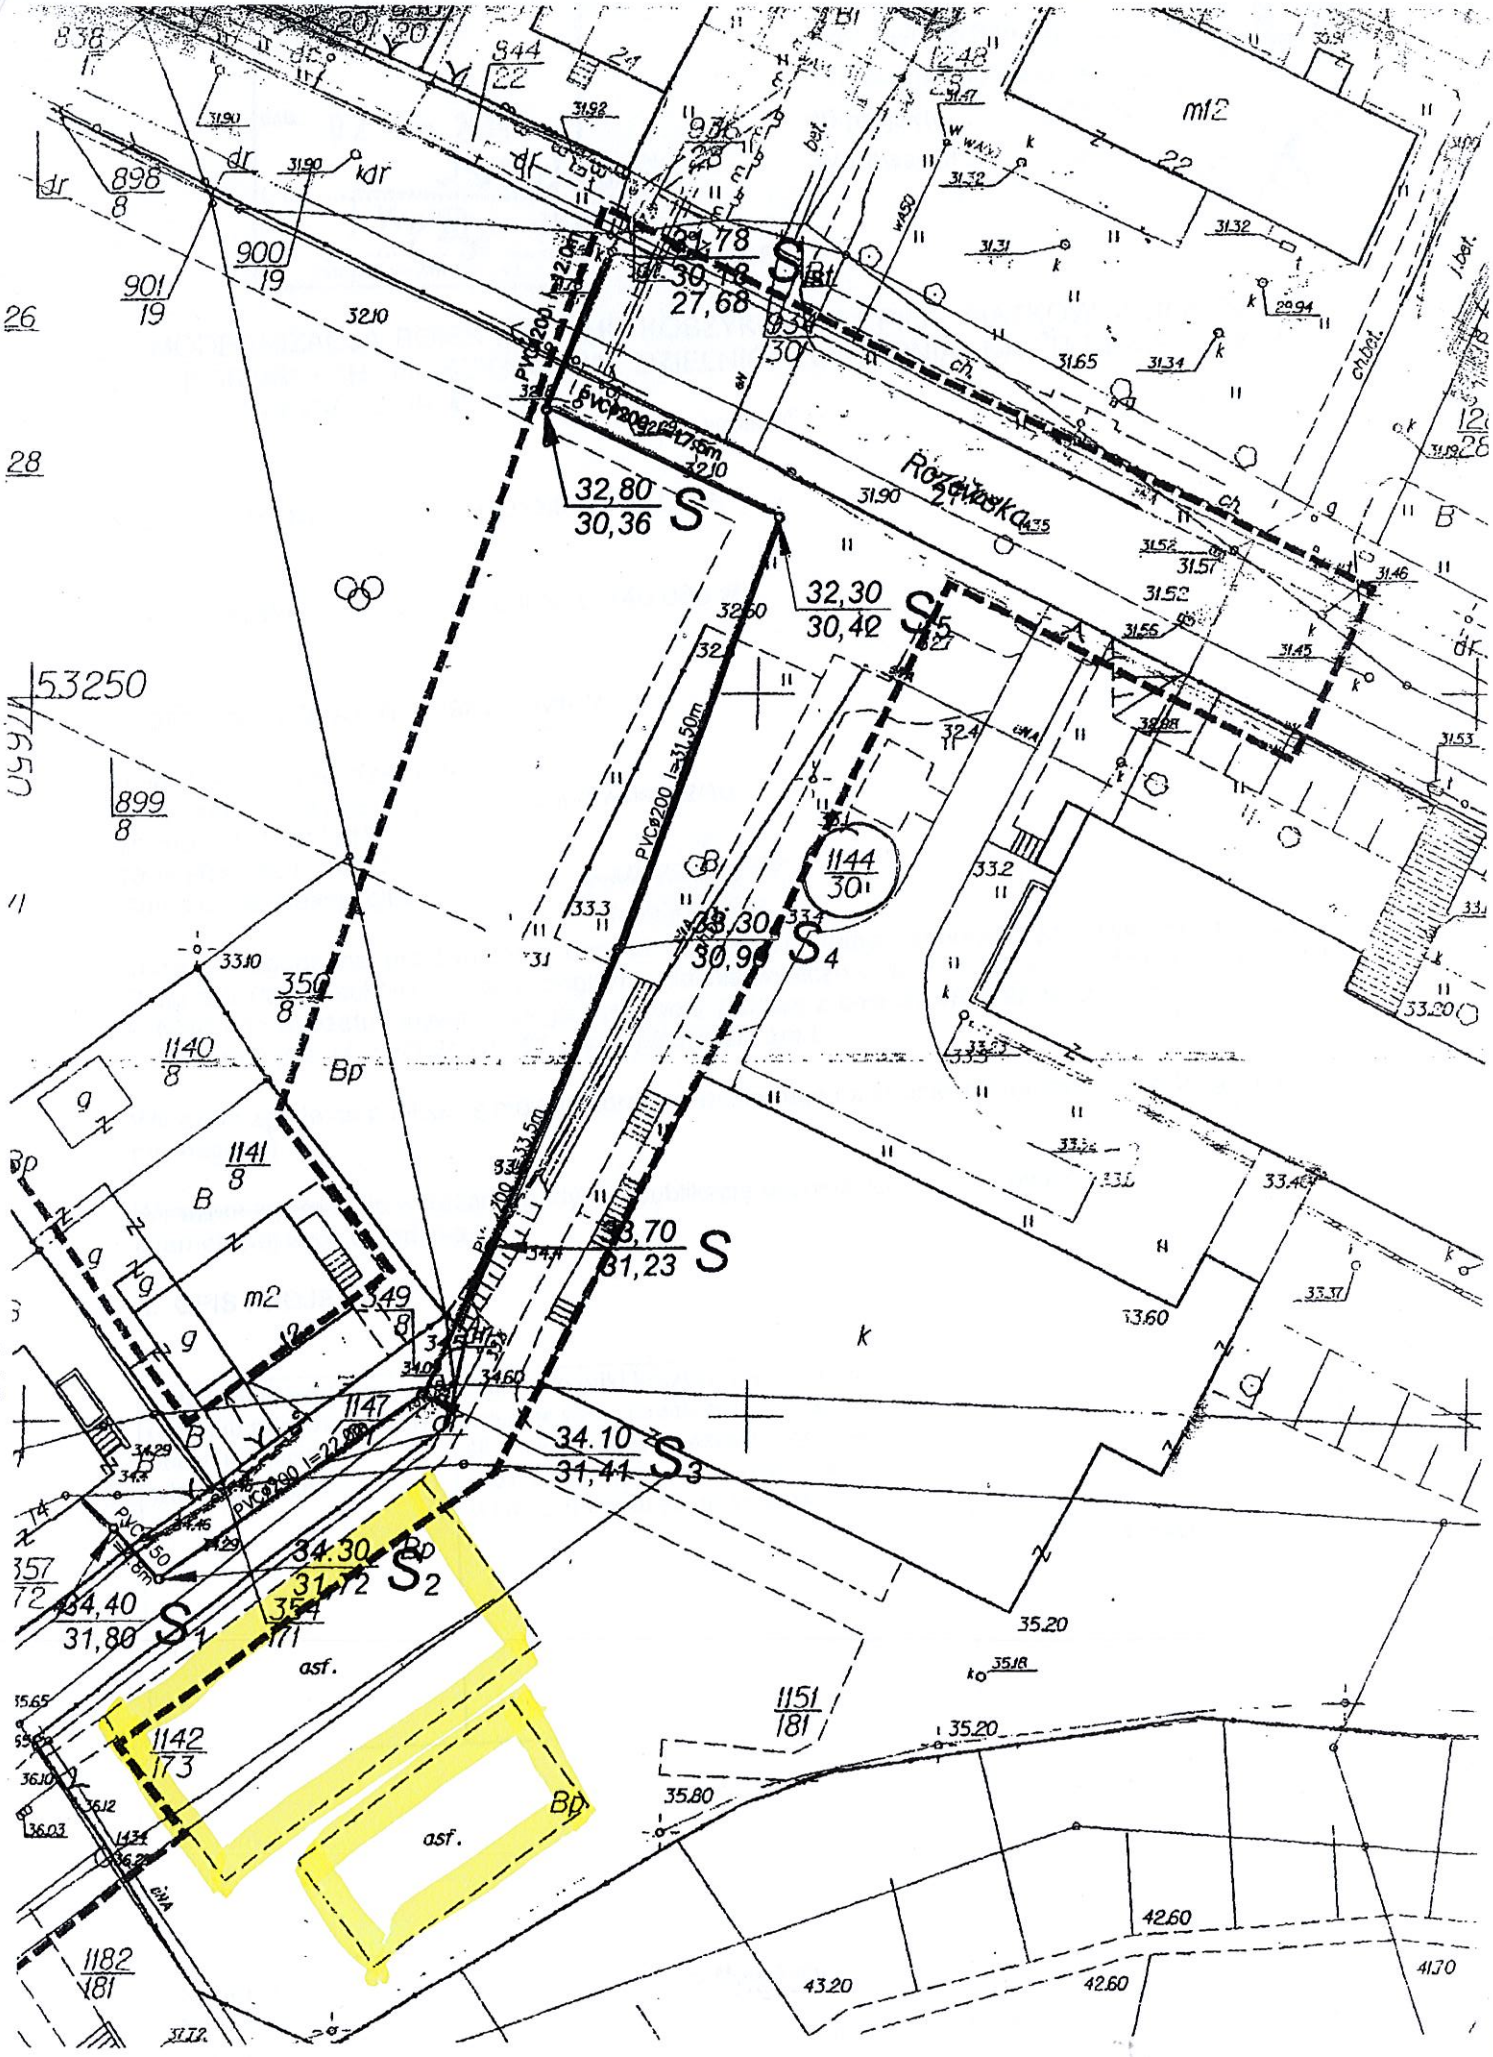

Rozewska
PVCø200 l=31,50m
PVCø200 l=22,00m
32,80
30,36
S
32,30
30,42
S5
33,30
30,99
S4
33,70
31,23
S
34.10
31,41
S3
34.30
31,72
S2
34,40
31,80
S1
1144
30
1142
173
1151
181
1182
181
1147
1140
8
1141
8
1150
8
899
8
900
19
901
19
898
8
844
22
1248
28
m12
m2
k
Bp
asf.